


外脚手架平面布置图

图例

脚手架: 

说明:

- 1、根据工程特点及现场实际情况,按规范搭设双排钢管脚手架(立杆纵距不大于1.2m)。
- 2、按要求设置安全网、挡脚板、连墙件、剪刀撑、立杆垫板、满铺脚手板等,满足脚手架验收要求。
- 3、根据现场实际情况,设置两处马道、两个卸料平台、四个安全通道。
- 4、根据项目需要制作、悬挂安全文明施工标语(广告牌)。

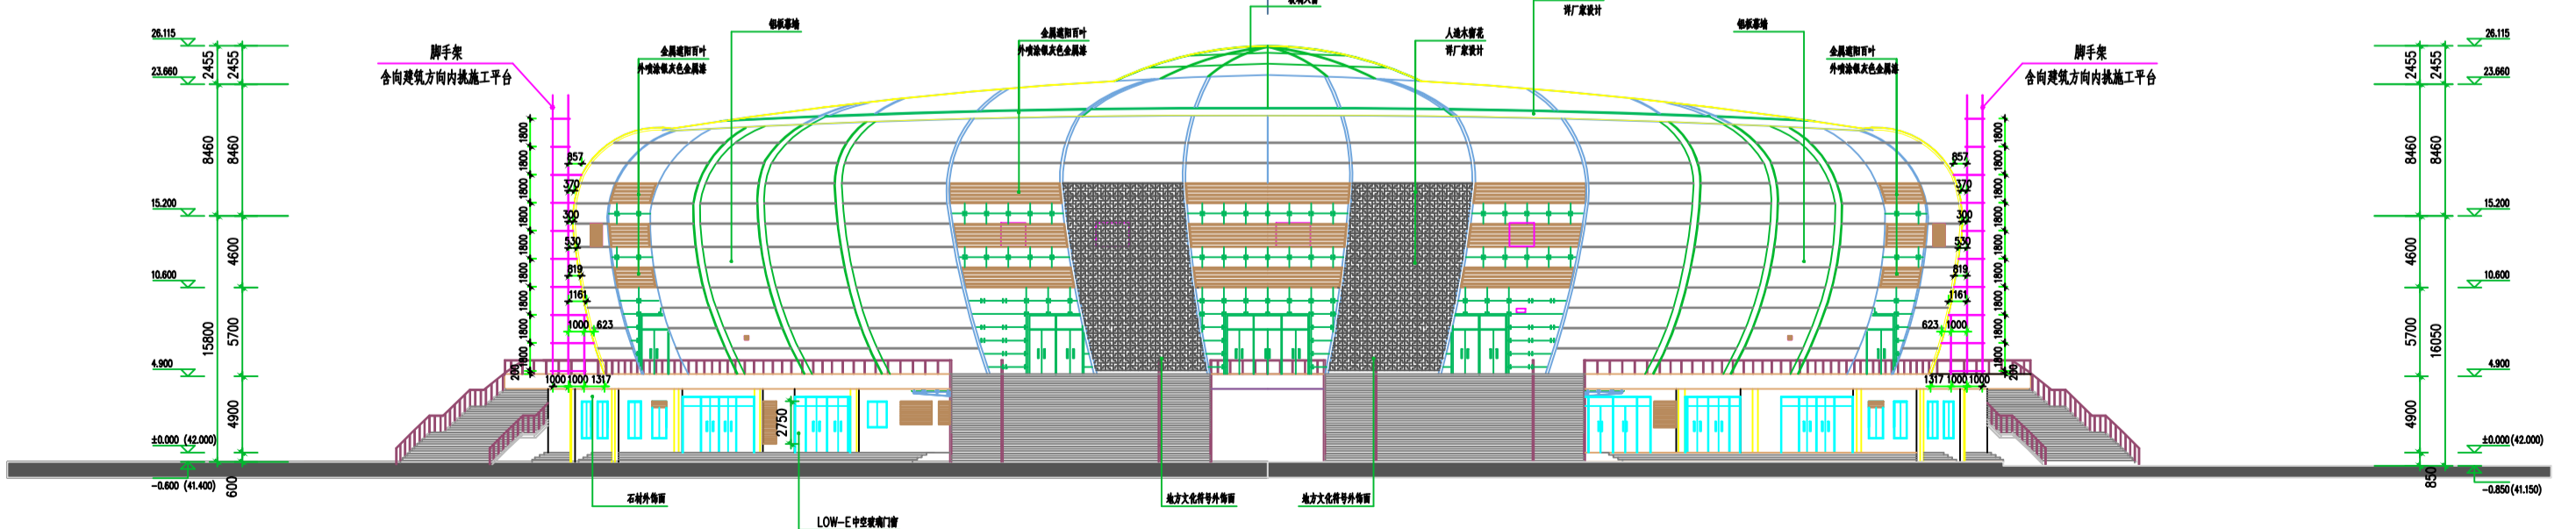

脚手架立面示意图